


**Załącznik Nr 1  
do Uchwały Nr LXVII/432/23  
Rady Miasta i Gminy Łosice  
z dnia 30 maja 2023 r.**

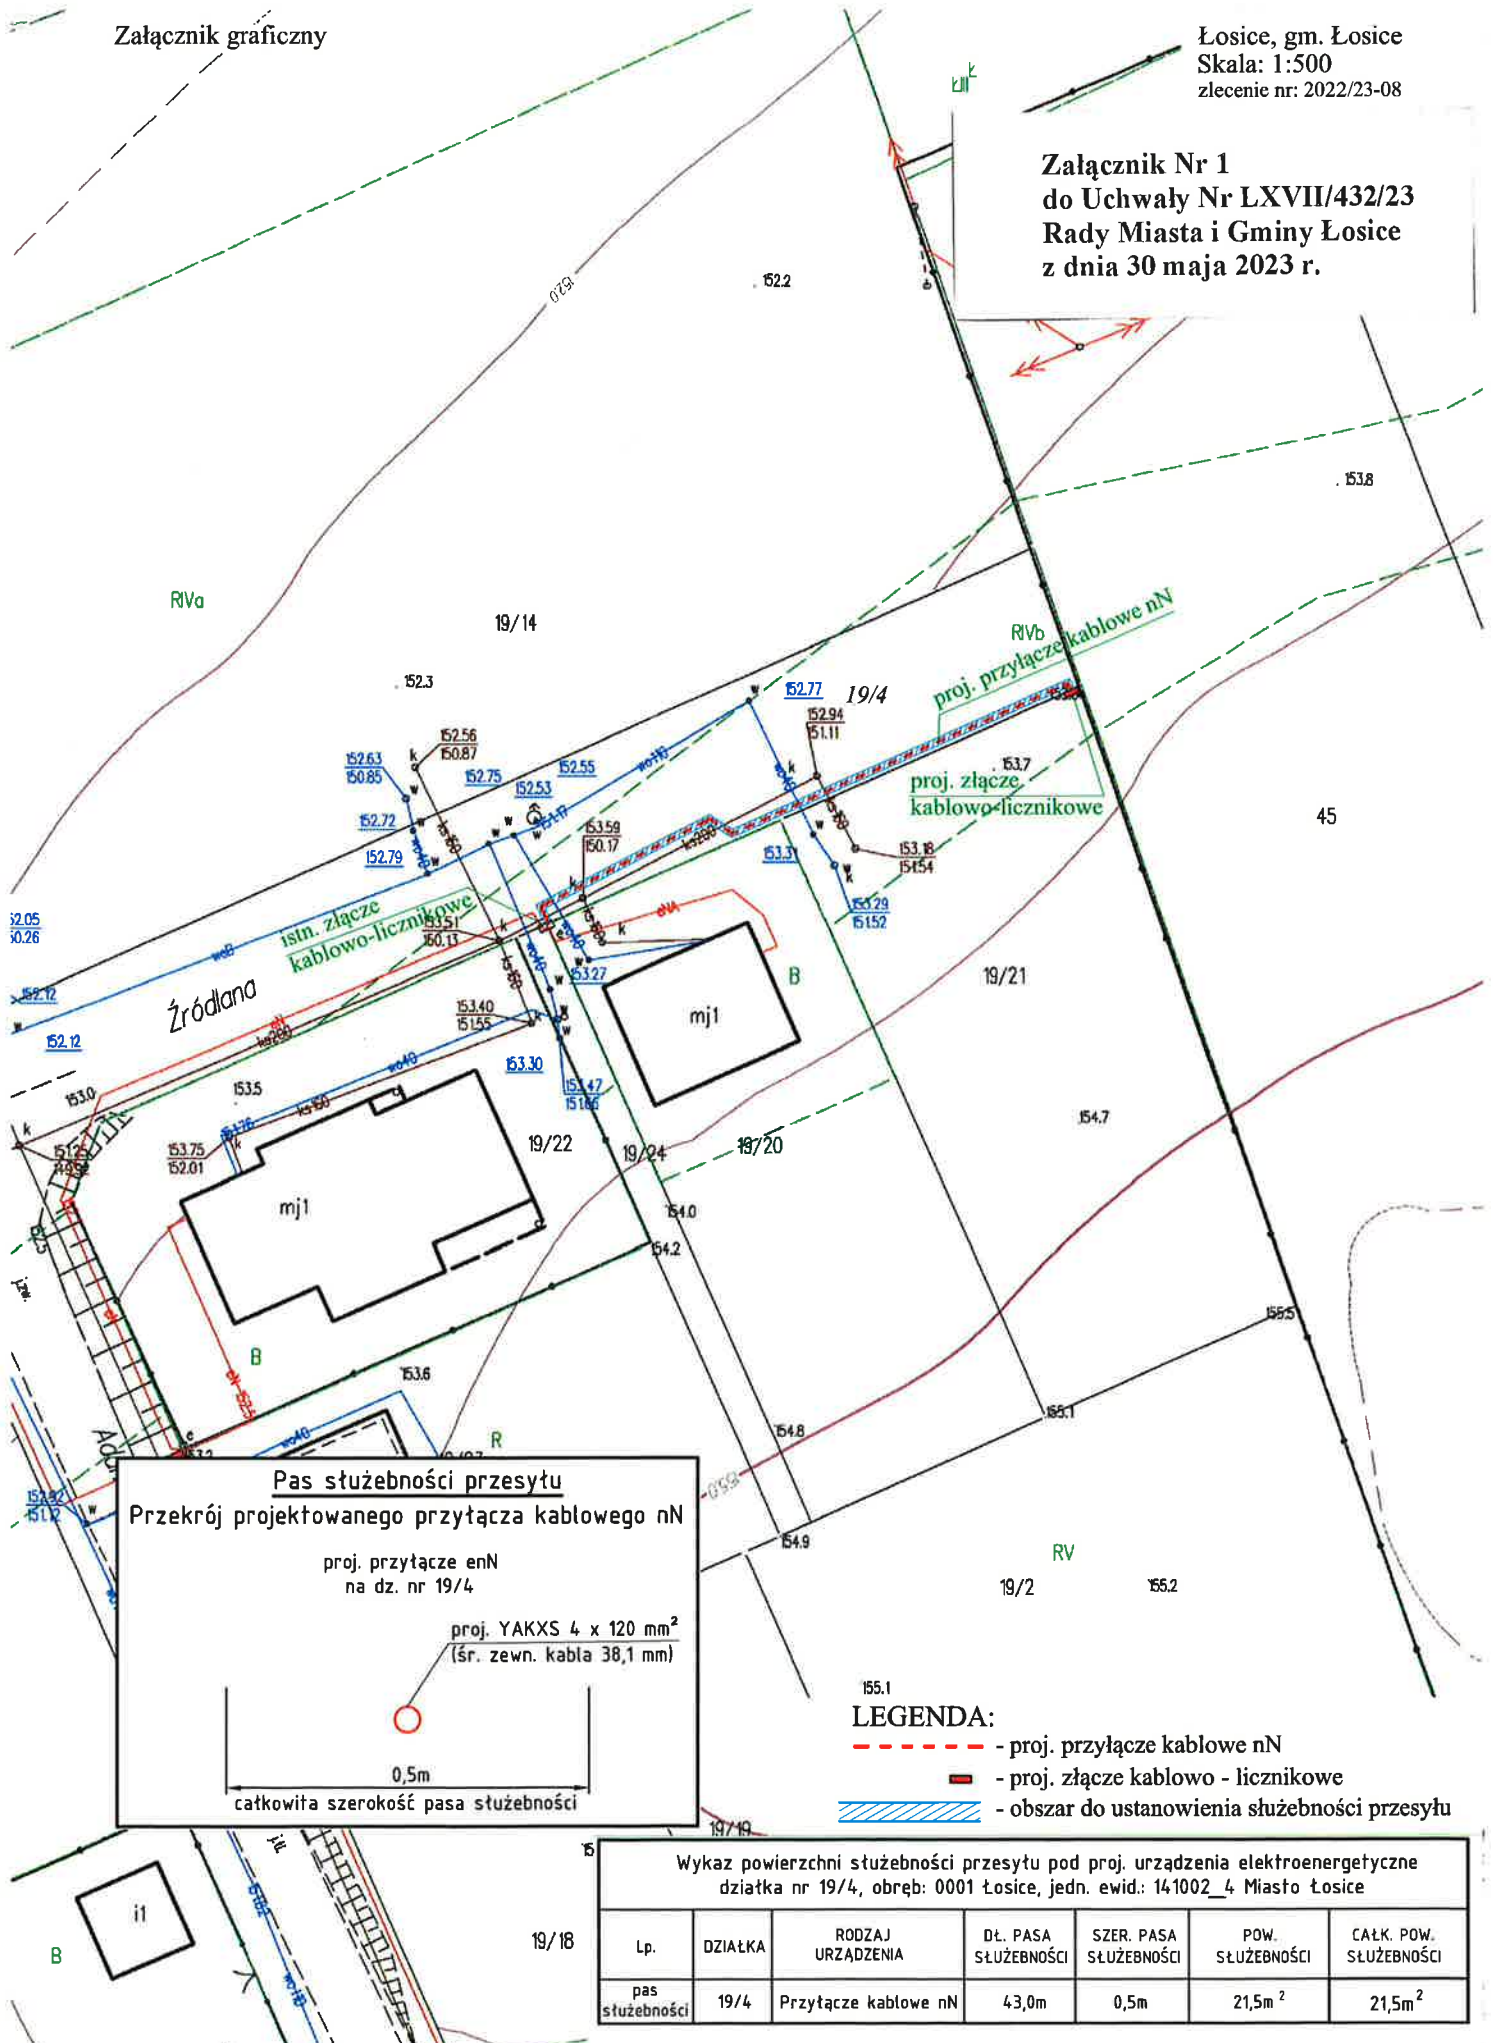

**Pas służebności przesyłu**  
Przekrój projektowanego przyłącza kablowego nN  
proj. przyłącze enN  
na dz. nr 19/4

proj. YAKXS 4 x 120 mm<sup>2</sup>  
(śr. zewn. kabla 38,1 mm)

0,5m  
całkowita szerokość pasa służebności

**LEGENDA:**

- - - - - proj. przyłącze kablowe nN
- proj. złącze kablowo - licznikowe
- ▨ obszar do ustanowienia służebności przesyłu

Wykaz powierzchni służebności przesyłu pod proj. urządzenia elektroenergetyczne działka nr 19/4, obręb: 0001 Łosice, jedn. ewid.: 141002\_4 Miasto Łosice

Lp.	DZIAŁKA	RODZAJ URZĄDZENIA	Dł. PASA SŁUŻEBNOŚCI	SZER. PASA SŁUŻEBNOŚCI	POW. SŁUŻEBNOŚCI	CAŁK. POW. SŁUŻEBNOŚCI
pas służebności	19/4	Przyłącze kablowe nN	43,0m	0,5m	21,5m <sup>2</sup>	21,5m <sup>2</sup>